


Variant 2: De Fitte Boele

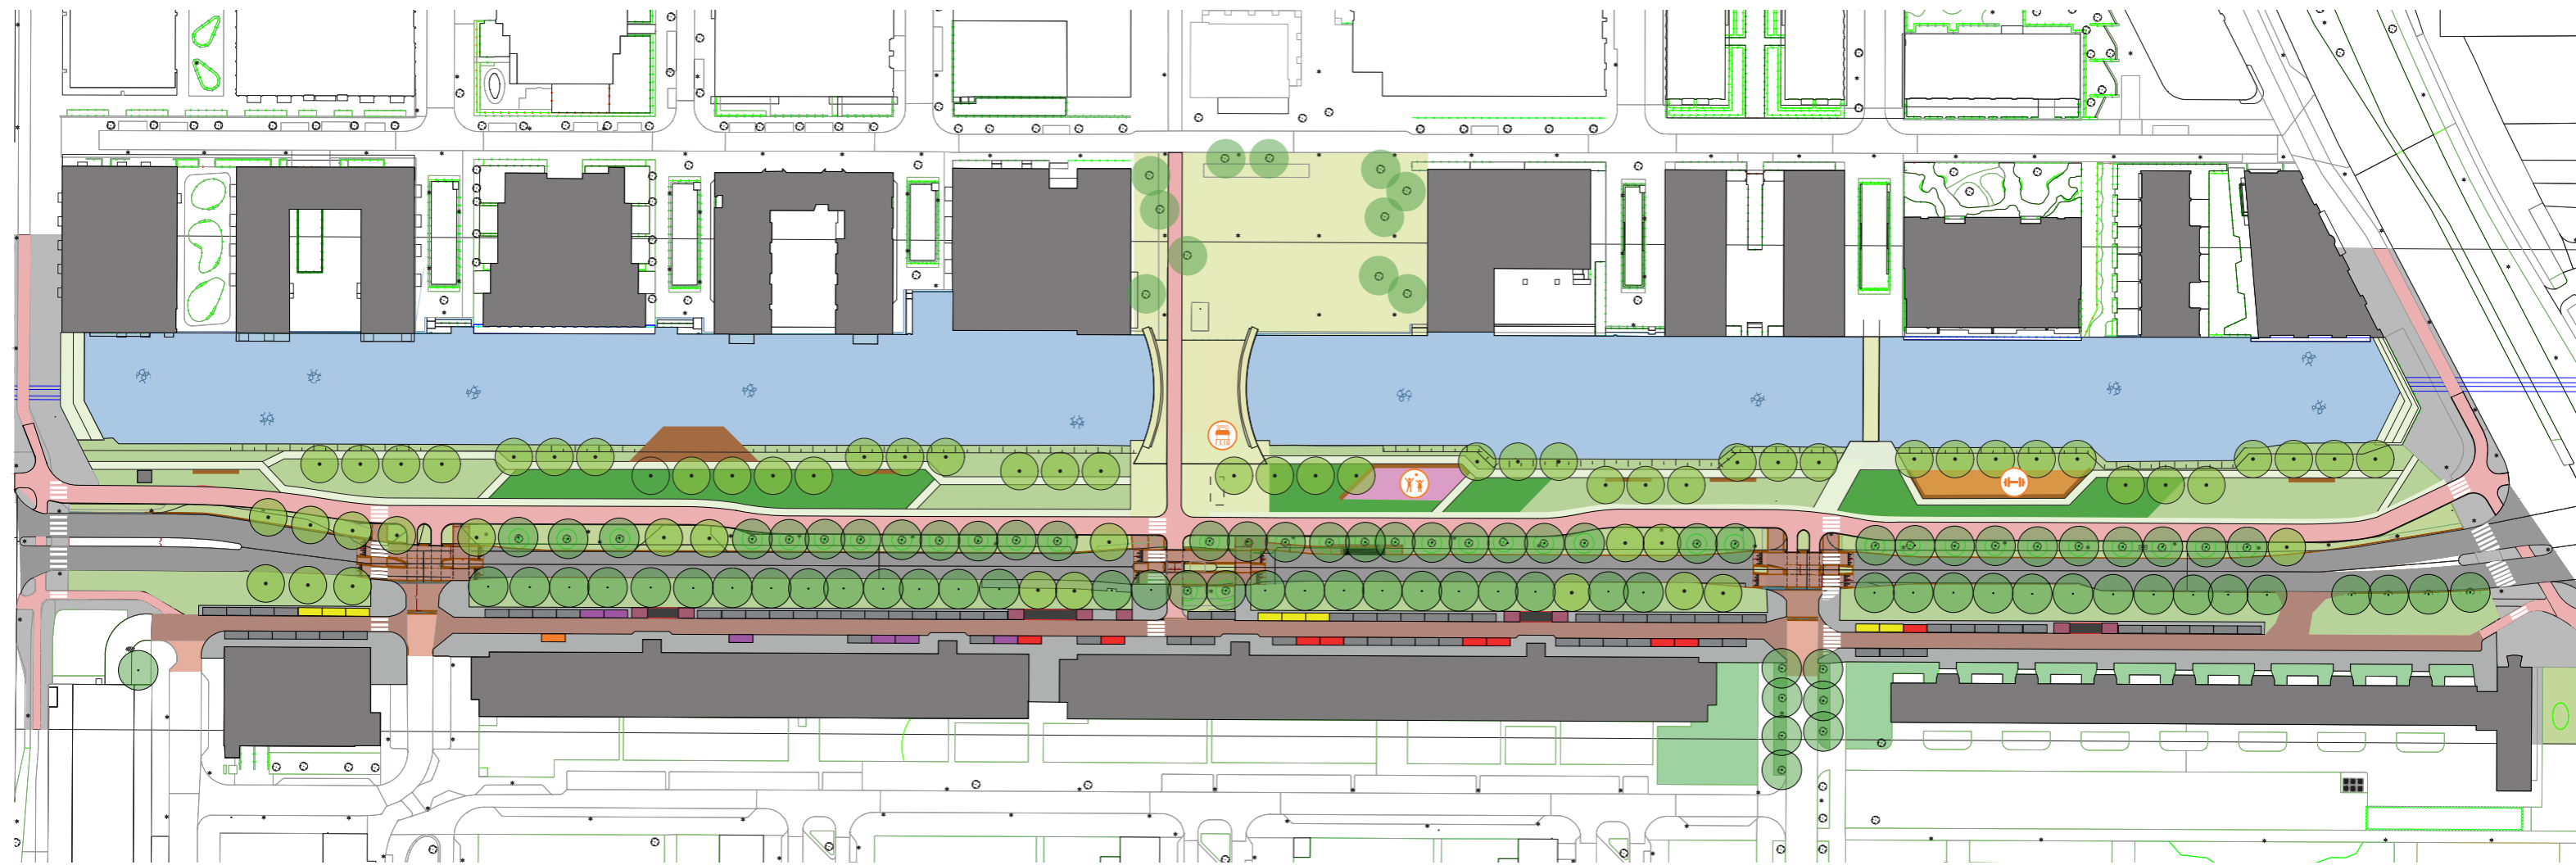

Noordzijde

- Fietspad
- Voetpad
- Gras/kruiden
- Heesters
- Vlonder
- Bank
- Boom nieuw
- Boom bestaand

- Markt
- Bewegen
- Spelen

Zuidzijde

- Miva
- HUB
- L&L
- Laadplek
- Parkeerplek
- Vrijliggend fietspad
- Klinkers
- Ondergrondse afvalcontainers
- Fietsparkeren
- Groenvakken bestaand

Noordzijde

Variant

Variant 3: Maximale functies
 maximale functies, maximale grootte
 speel/sport plekken
 ontmoeting op de functielocaties
 minste overcompensatie

Fietsen

Vrijliggend dubbelzijdig fietspad (4,5 m. breed)

Zuidzijde

Fietsen

Vrijliggend enkelzijdig fietspad (3,0 m. breed)
 (functiescheiding)

Parkeren

Houden van 55% van de parkeerplekken = 100 plekken
 76 regulier, 24 vaste (miva, HUB, etc.)

Voetganger

Trottoir (2,0 m. breed)